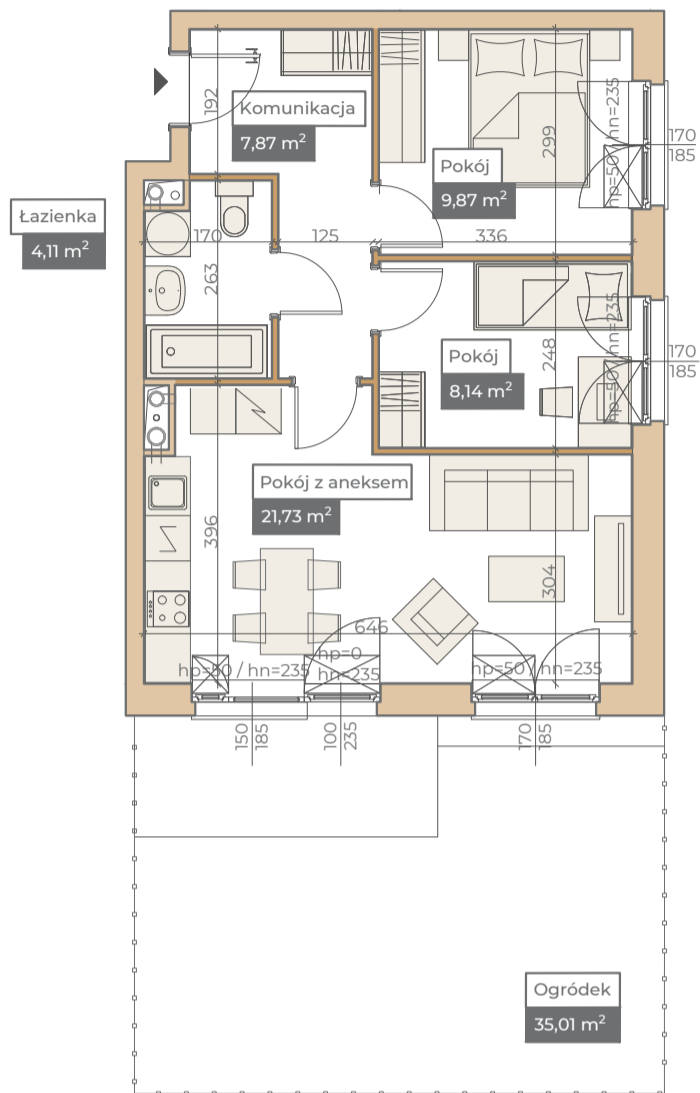
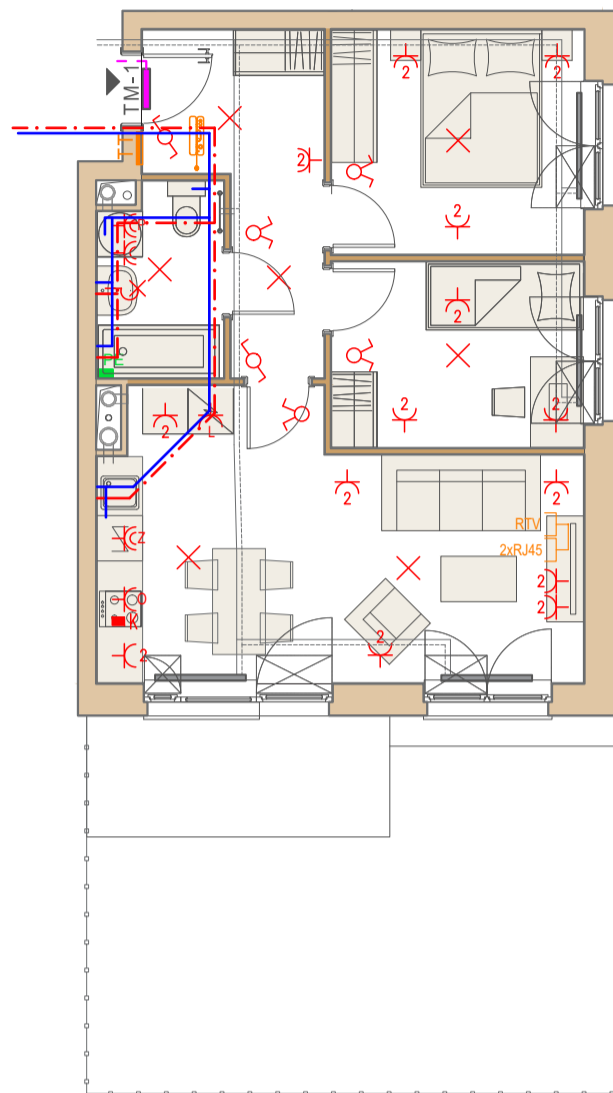
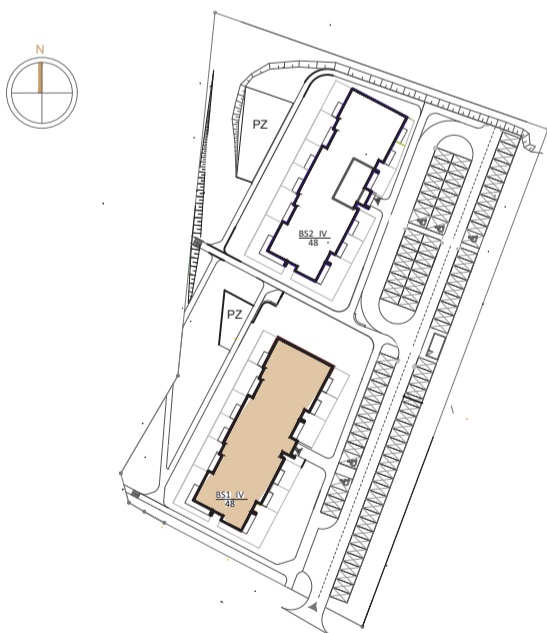


Przykładowa aranżacja


0 5m

SKALA 1:100

Przebieg instalacji

Sytuacja

Rzut kondygnacji

Legenda

- CENTRALNE OGRZEWANIE
- CIEPŁA WODA
- ZIMNA WODA
- GNIAZDA TELETECHNICZNE
- INSTALACJE ELEKTRYCZNE
- ELEKTRYCZNA TABLICA MIESZKANIOWA
- TECHNICZNA SKRZYŃKA MULTIMEDIALNA
- DOMOFON