



Przykładowa aranżacja

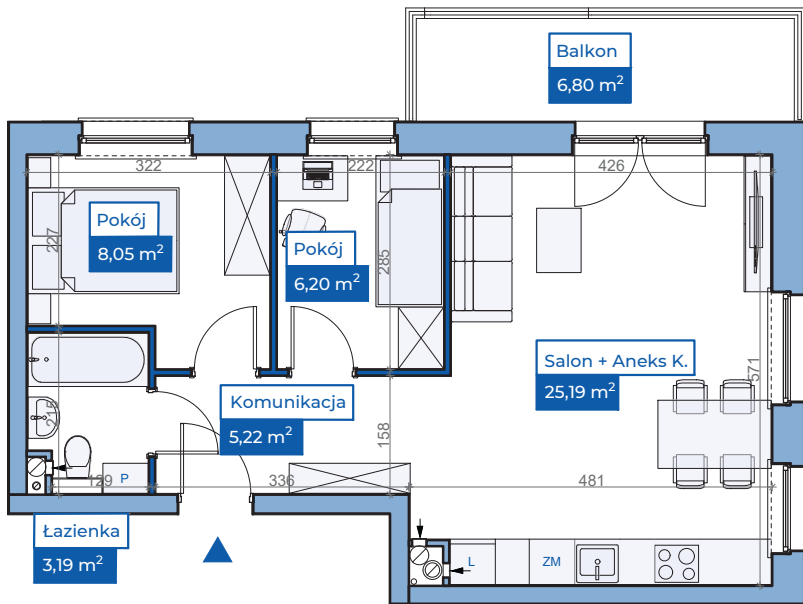


Przebieg instalacji

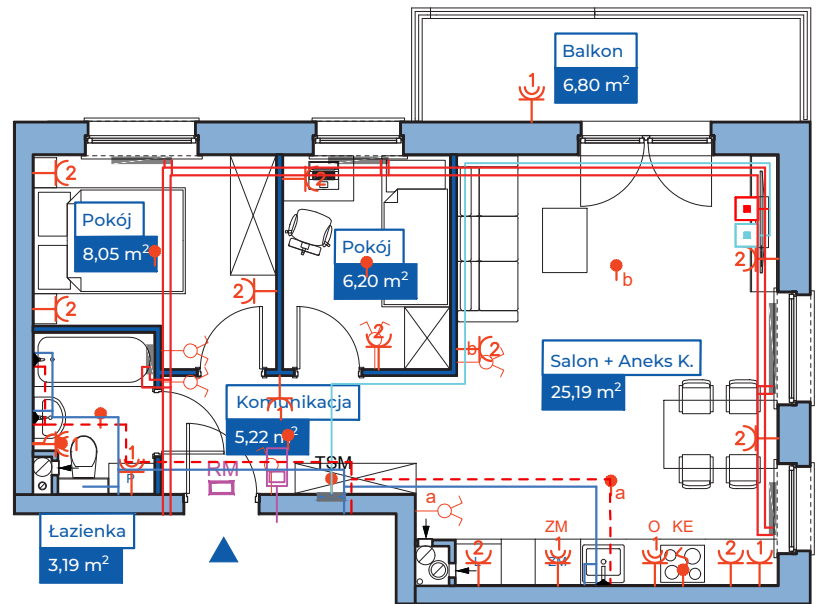

0 5m



SKALA 1:100

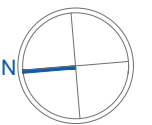

Sytuacja

Rzut kondygnacji ze wskazaniem lokalu

Legenda

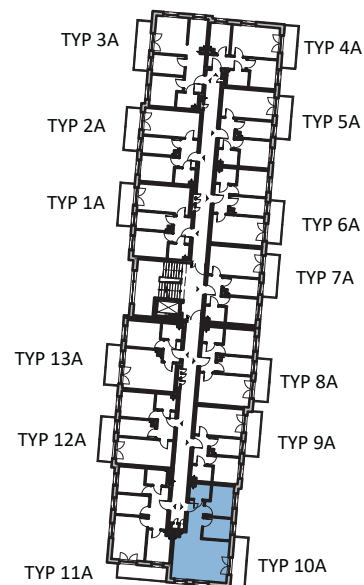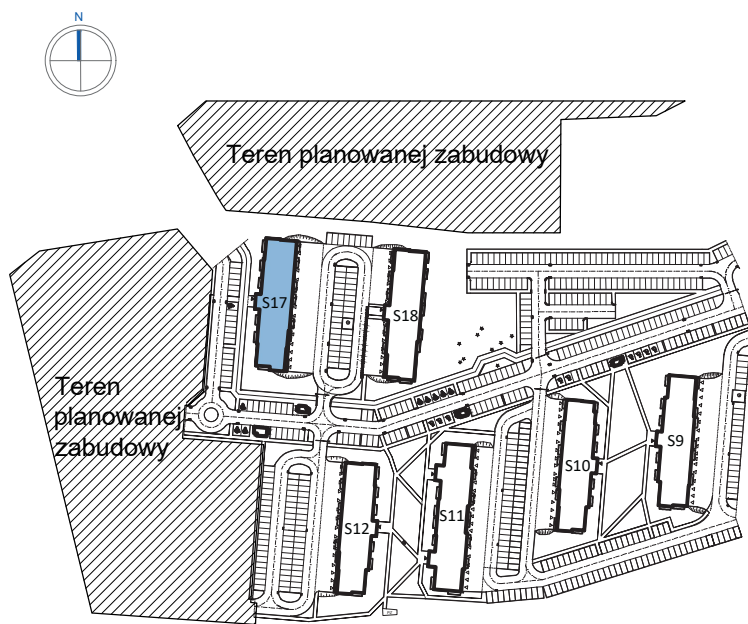

-  INSTALACJA GRZEWcza
-  CIEPŁA WODA
-  ZIMNA WODA
-  INSTALACJE ELEKTRYCZNE
-  OŚWIETLENIE
-  ROZDZIELNICA MIESZKANIOWA
-  TELEKOMUNIKACYJNA SKRZYNIKA MIESZKANIOWA
-  GNAZDO RJ45
-  GNAZDO RTV
-  DOMOFON