
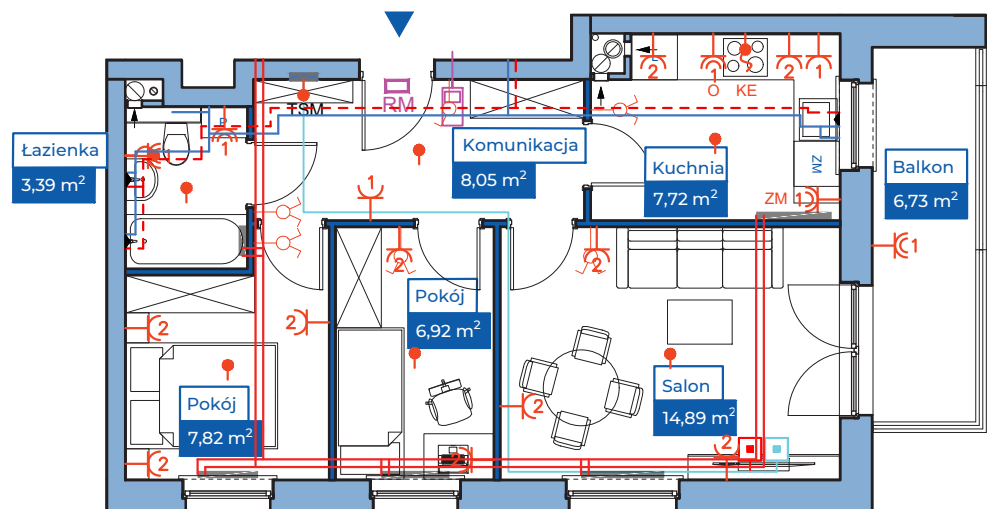


Przykładowa aranżacja

Przebieg instalacji

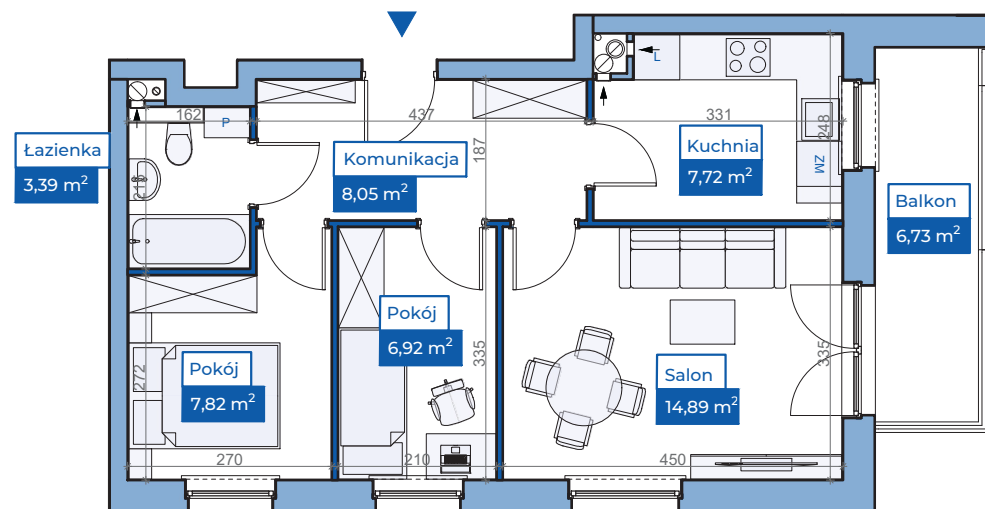

0 5m



SKALA 1:100



Sytuacja

Rzut kondygnacji ze wskazaniem lokalu

Legenda

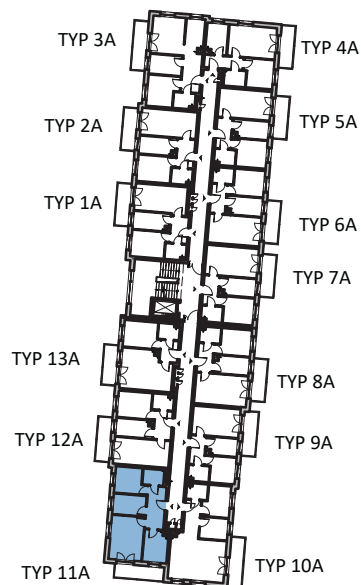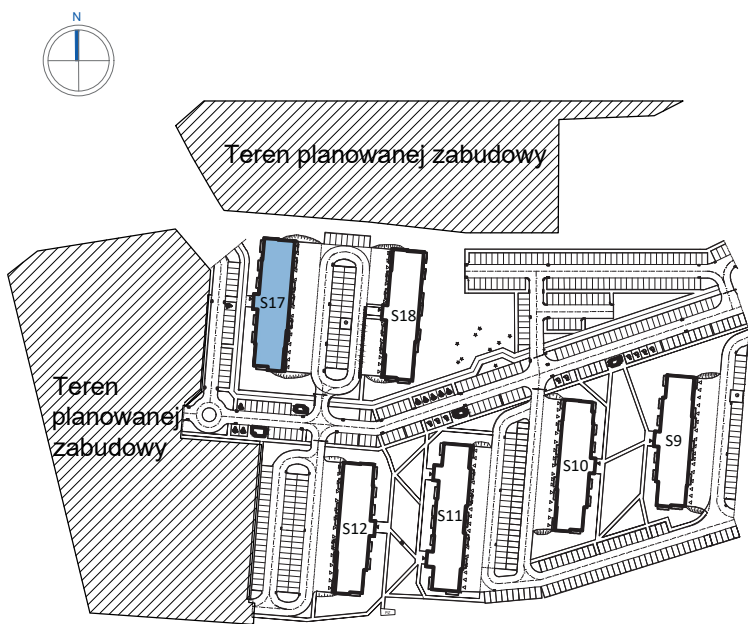

- INSTALACJA GRZEWcza
- CIĘPŁA WODA
- ZIMNA WODA
- INSTALACJE ELEKTRYCZNE
- OŚWIETLENIE
- RM ROZDZIELNICA MIESZKANIOWA
- TSM TELEKOMUNIKACYJNA SKRZYŃKA MIESZKANIOWA
- GNIAZDO RJ45
- GNIAZDO RTV
- DOMOFON