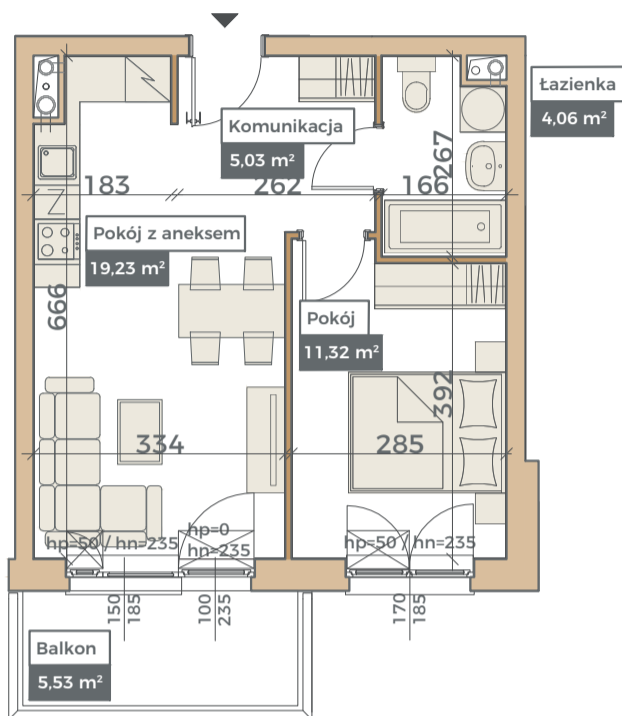
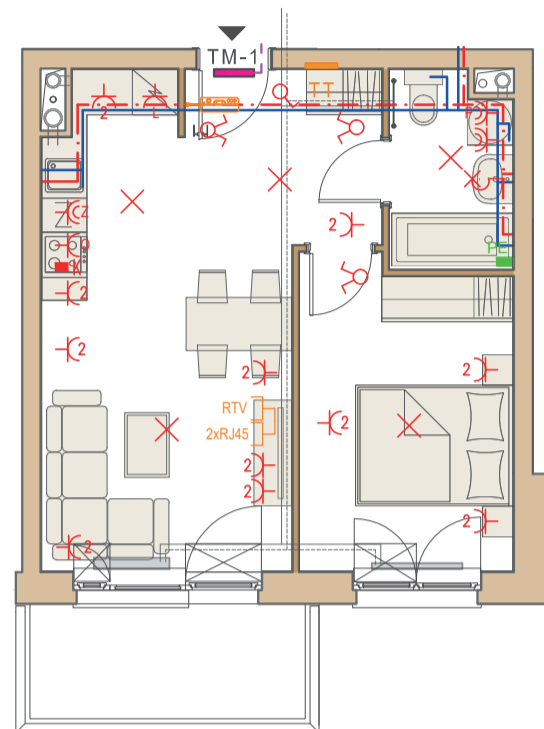
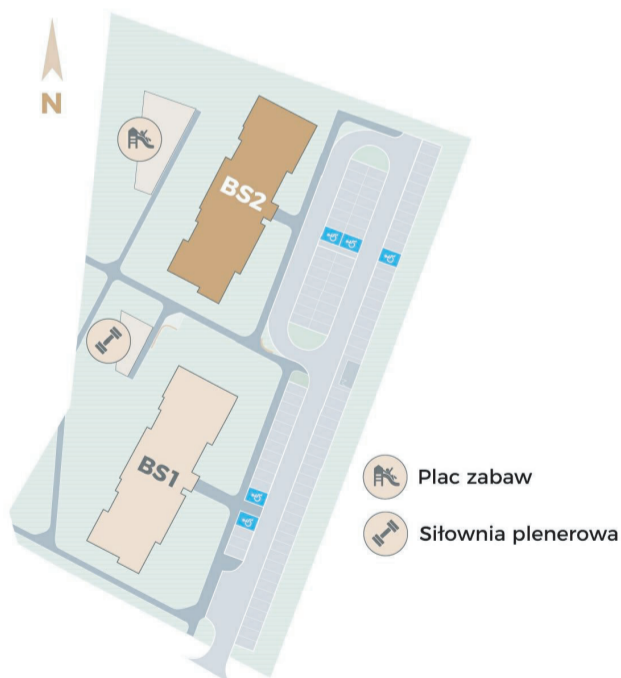
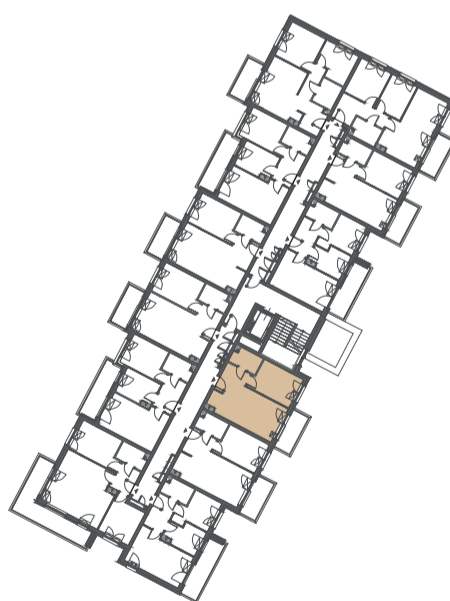


Przykładowa aranżacja

Przebieg instalacji


SKALA 1:100


Sytuacja

Rzut kondygnacji ze wskazaniem lokalu

Legenda

- CENTRALNE OGRZEWANIE
- CIEPŁA WODA
- ZIMNA WODA
- GNIAZDA TELETECHNICZNE
- INSTALACJE ELEKTRYCZNE
- ELEKTRYCZNA TABLICA MIESZKANIOWA
- TECHNICZNA SKRZYNIKA MULTIMEDIALNA
- DOMOFON