



Przykładowa aranżacja


Przebieg instalacji

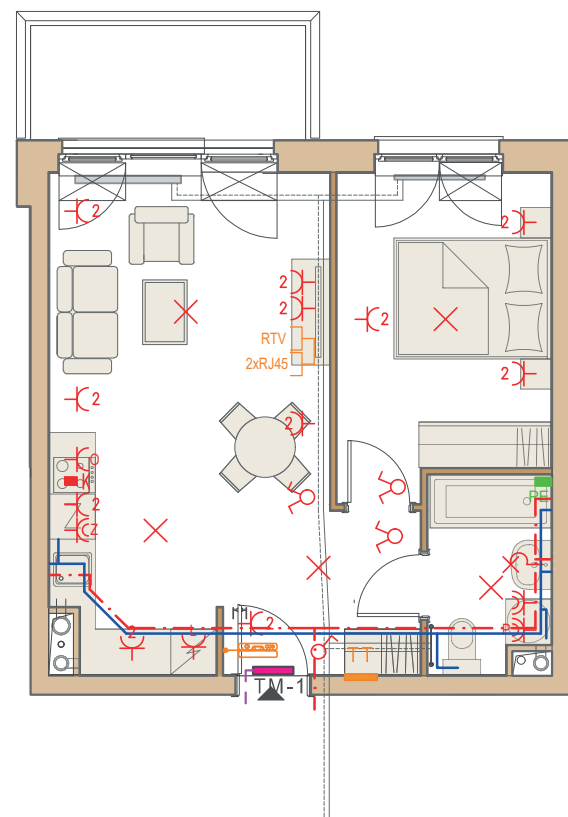


0 5m
SKALA 1:100

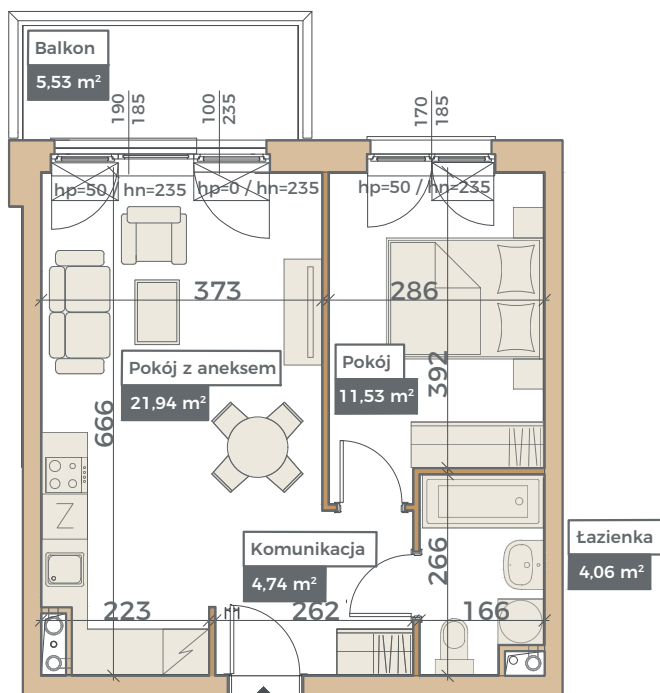

Sytuacja

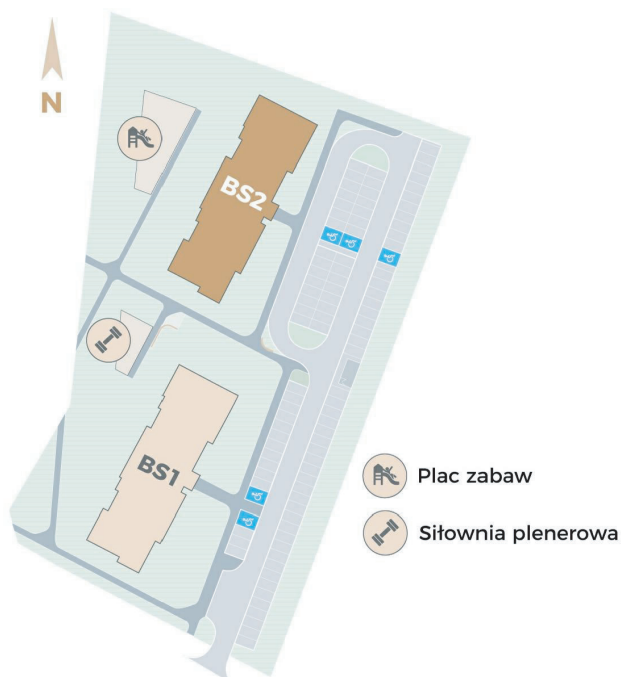

Rzut kondygnacji ze wskazaniem lokalu

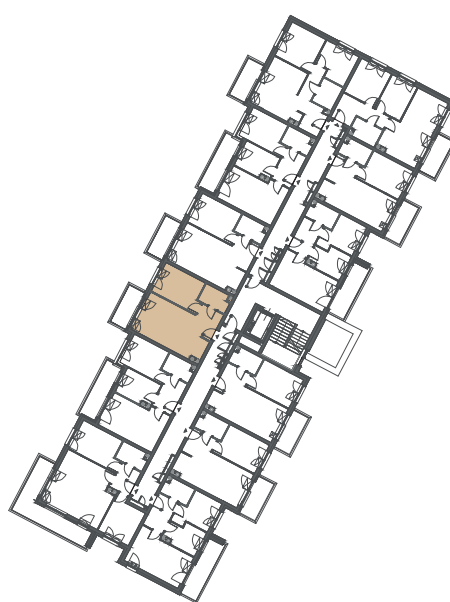

Legenda

- CENTRALNE OGRZEWANIE
- CIEPŁA WODA
- ZIMNA WODA
- GNIAZDA TELETECHNICZNE
- INSTALACJE ELEKTRYCZNE
- ELEKTRYCZNA TABLICA MIESZKANIOWA
- TECHNICZNA SKRZYNKA MULTIMEDIALNA
- DOMOFON