



Przykładowa aranżacja

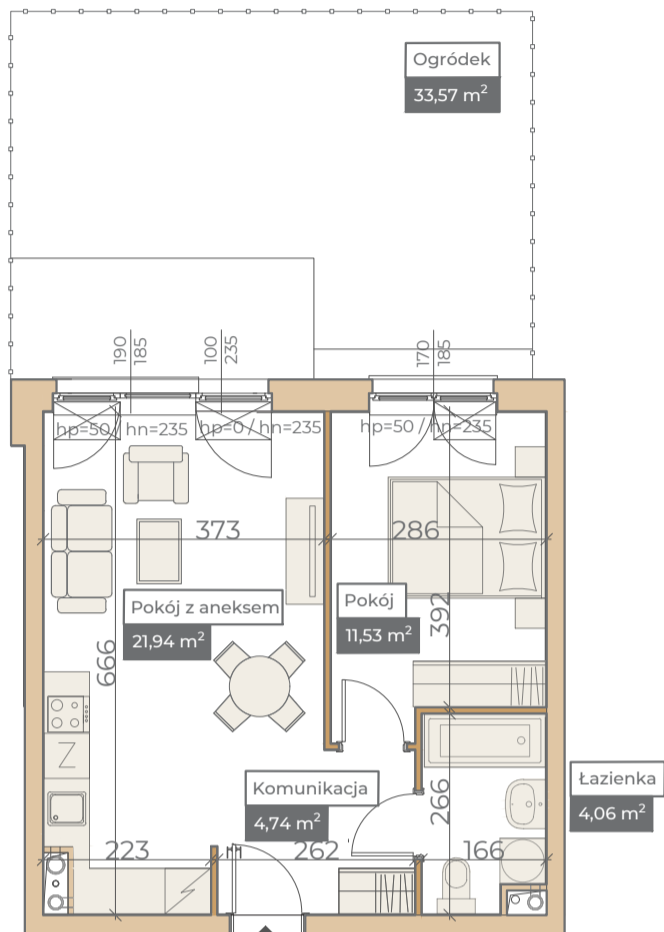

Przebieg instalacji

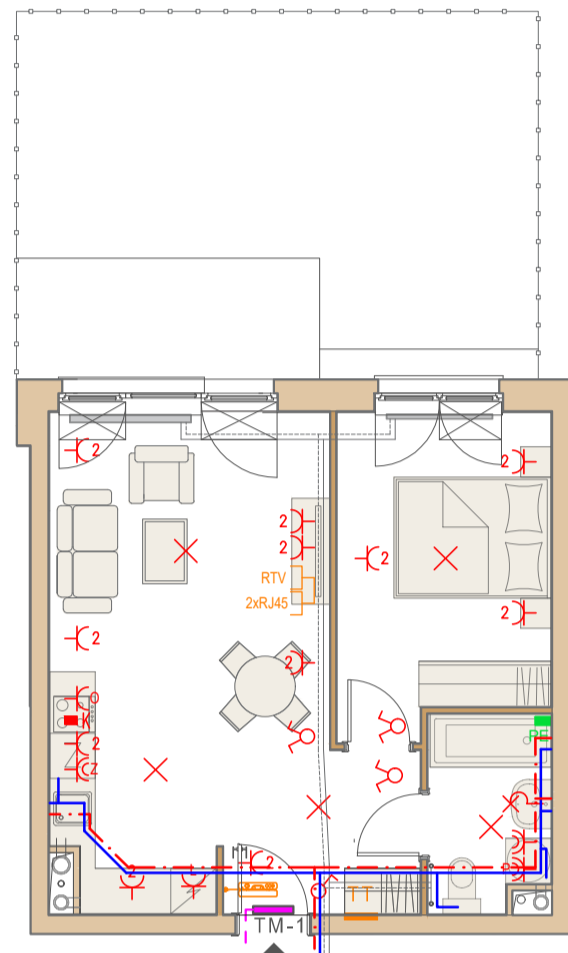

0 5m

SKALA 1:100



Sytuacja



Rzut kondygnacji ze wskazaniem lokalu



Legenda

- CENTRALNE OGRZEWANIE
- CIEPŁA WODA
- ZIMNA WODA
- GNIAZDA TELETECHNICZNE
- INSTALACJE ELEKTRYCZNE
- ELEKTRYCZNA TABLICA MIESZKANIOWA
- TECHNICZNA SKRZYNIKA MULTIMEDIALNA
- DOMOFON