



## Przykładowa aranżacja

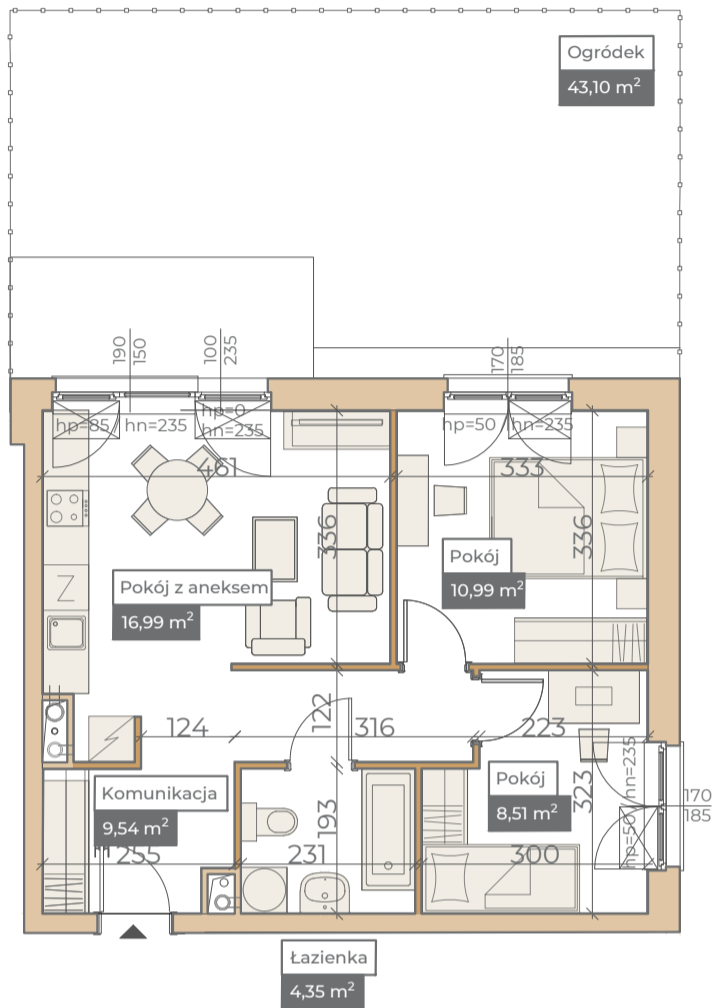


## Przebieg instalacji

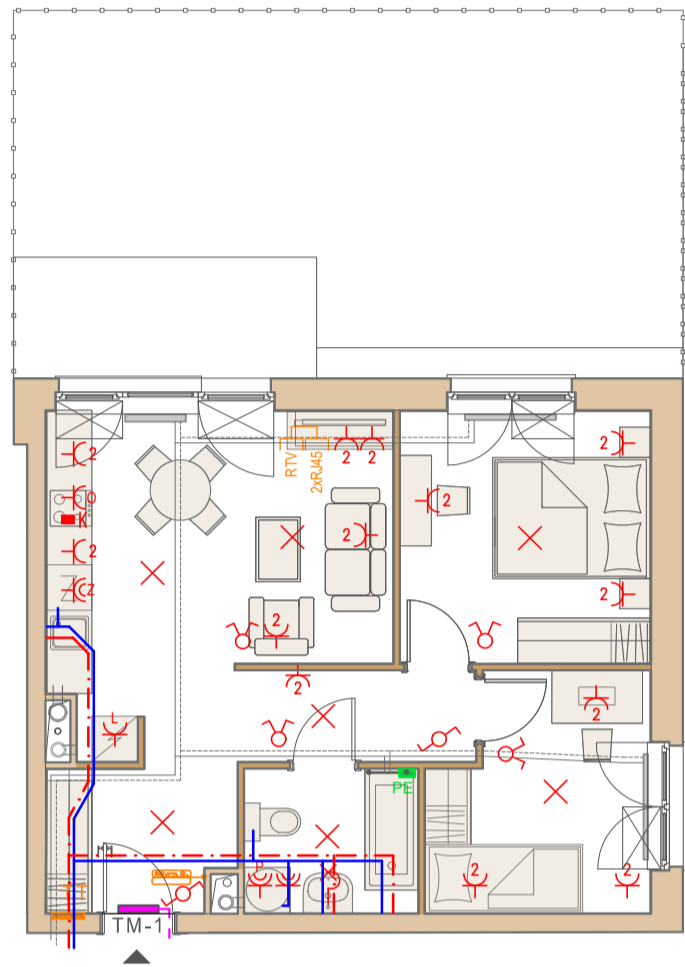

SKALA 1:100



## Sytuacja

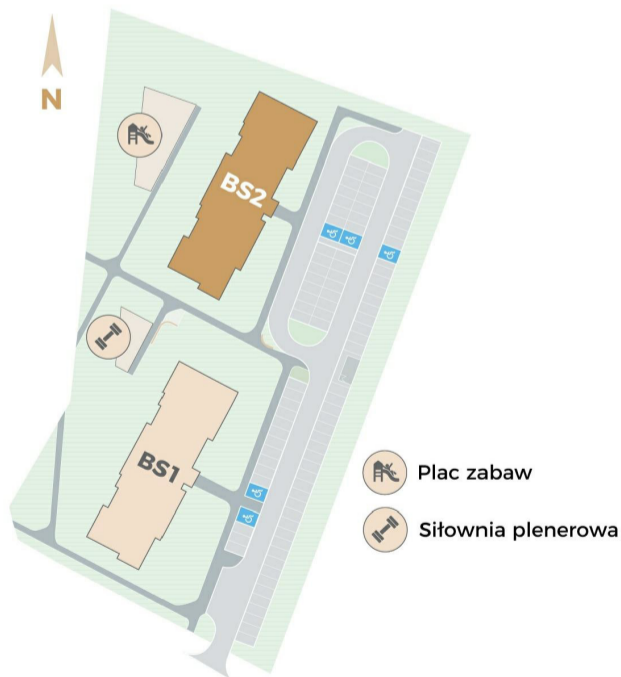

## Rzut kondygnacji ze wskazaniem lokalu



## Legenda

- CENTRALNE OGRZEWANIE
- CIEPŁA WODA
- ZIMNA WODA
- GNIAZDA TELETECHNICZNE
- INSTALACJE ELEKTRYCZNE
- ELEKTRYCZNA TABLICA MIESZKANIOWA
- TECHNICZNA SKRZYŃKA MULTIMEDIALNA
- DOMOFON