



**Przykładowa aranżacja**

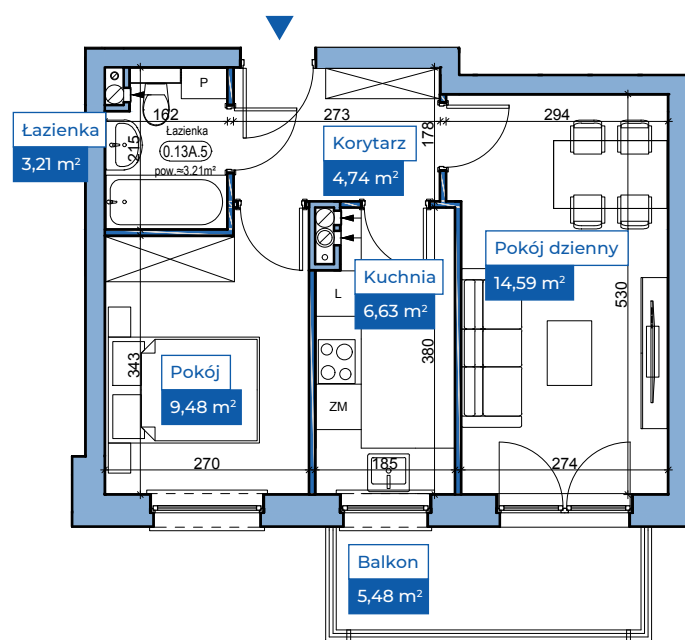


**Przebieg instalacji**

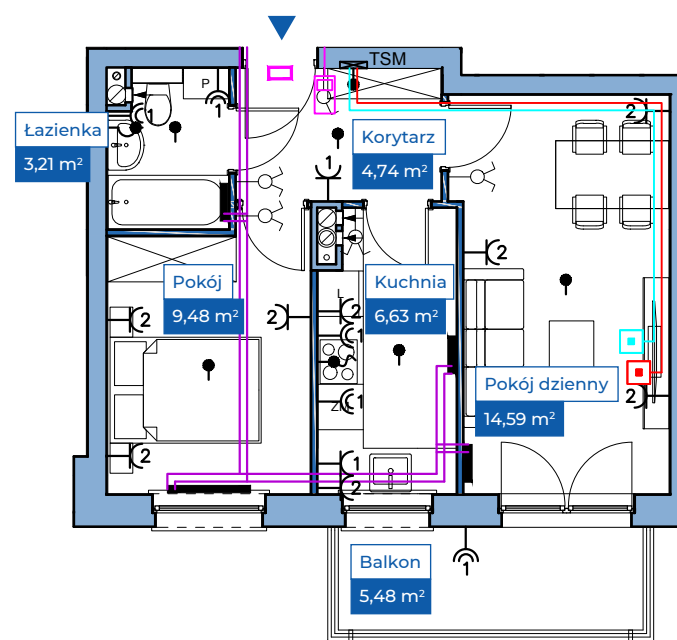


0 5m


SKALA 1:100

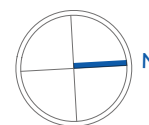

**Sytuacja**

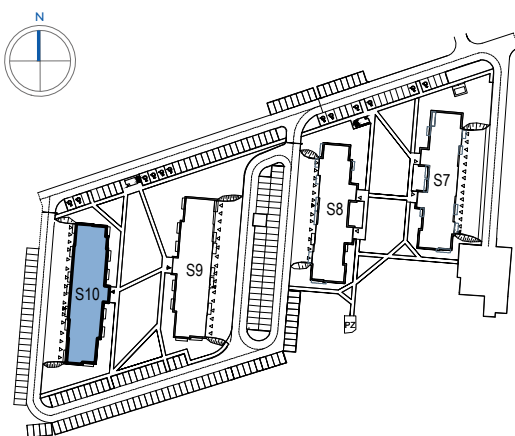

**Rzut kondygnacji**

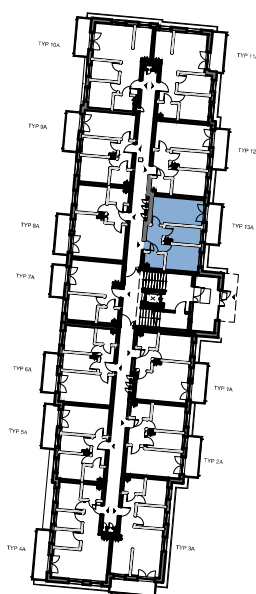

**Legenda**

- INSTALACJA GRZEWCZA
- CIEPŁA WODA
- ZIMNA WODA
- INSTALACJE ELEKTRYCZNE
- OŚWIETLENIE
- ROZDZIELNICA MIESZKANIOWA
- TELEKOMUNIKACYJNA SKRZYNIKA MIESZKANIOWA
- GNIAZDO RJ45
- GNIAZDO RTV
- DOMOFON