



**Przykładowa aranżacja**

**Przebieg instalacji**

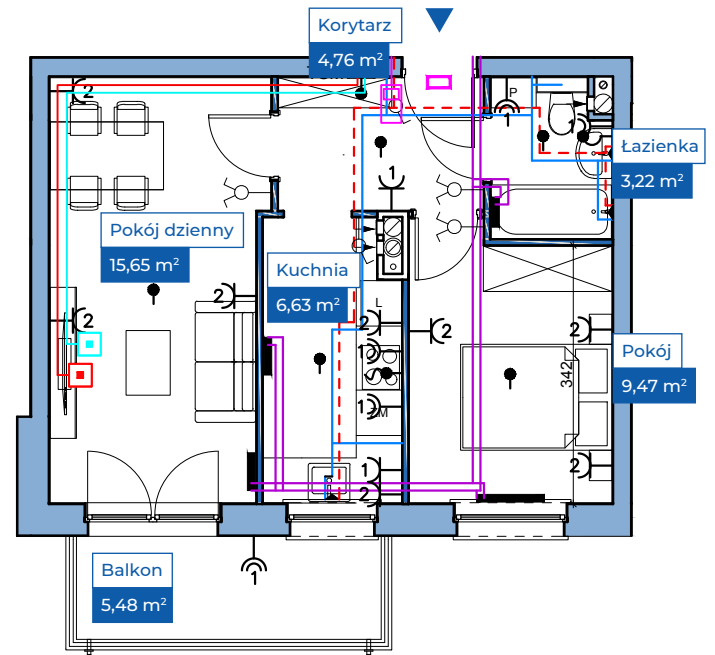



SKALA 1:100

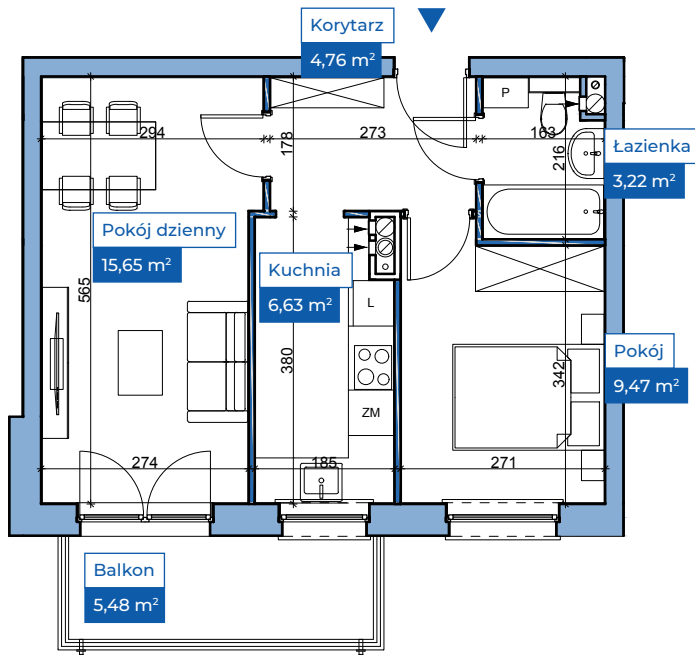

**Sytuacja**

**Rzut kondygnacji**

**Legenda**

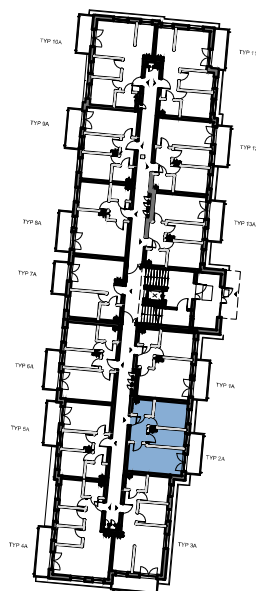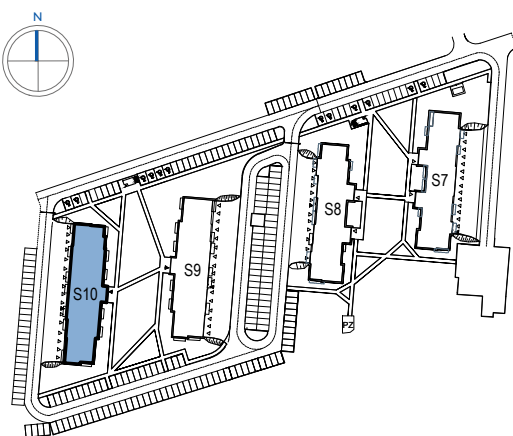

- INSTALACJA GRZEWCA
- CIEPŁA WODA
- ZIMNA WODA
- INSTALACJE ELEKTRYCZNE
- OŚWIETLENIE
- ROZDZIELNICA MIESZKANIOWA
- TELEKOMUNIKACYJNA SKRZYNIKA MIESZKANIOWA
- GNIAZDO RJ45
- GNIAZDO RTV
- DOMOFON