



Przykładowa aranżacja

Przebieg instalacji

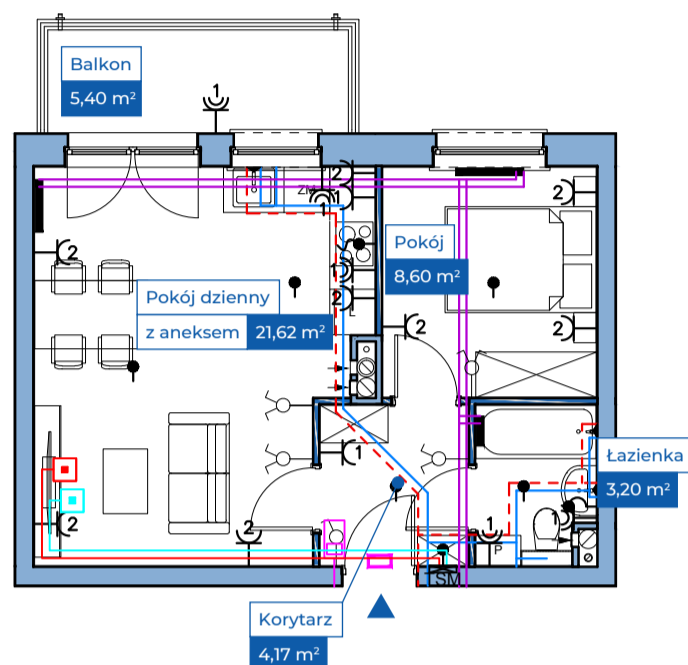



SKALA 1:100

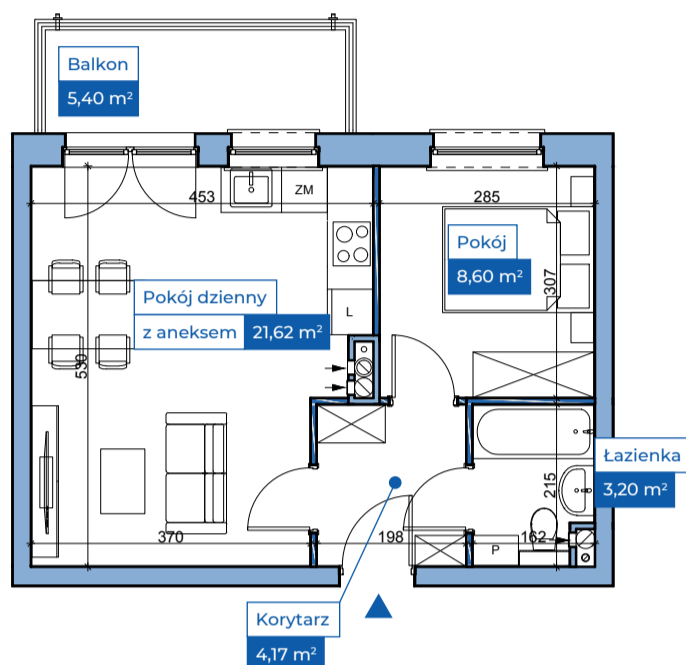

Sytuacja

Rzut kondygnacji

Legenda

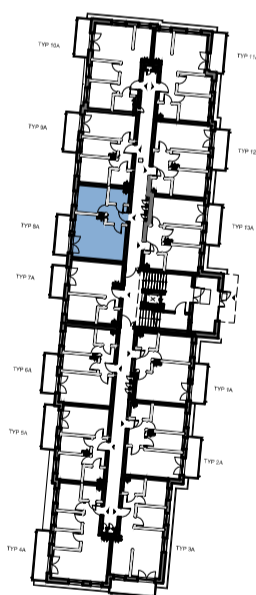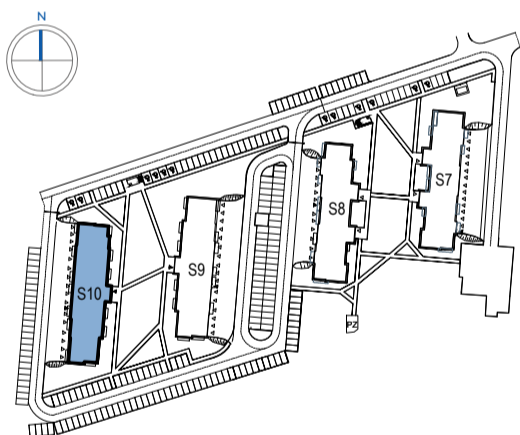

- INSTALACJA GRZEWICZA
- - - CIEPŁA WODA
- ZIMNA WODA
- INSTALACJE ELEKTRYCZNE
- OŚWIETLENIE
- ROZDZIELNICA MIESZKANIOWA
- TELEKOMUNIKACYJNA SKRZYNIKA MIESZKANIOWA
- GNIAZDO RJ45
- GNIAZDO RTV
- DOMOFON