
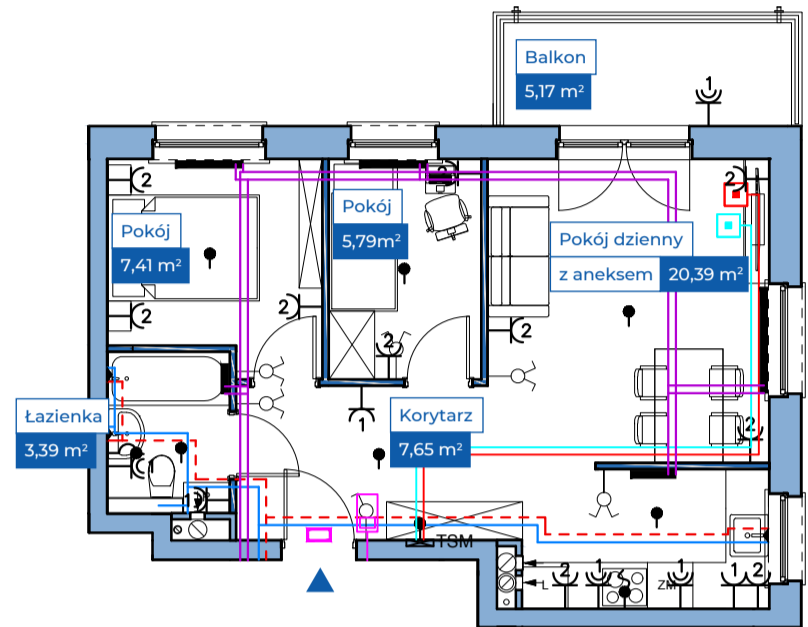


Przykładowa aranżacja

Przebieg instalacji

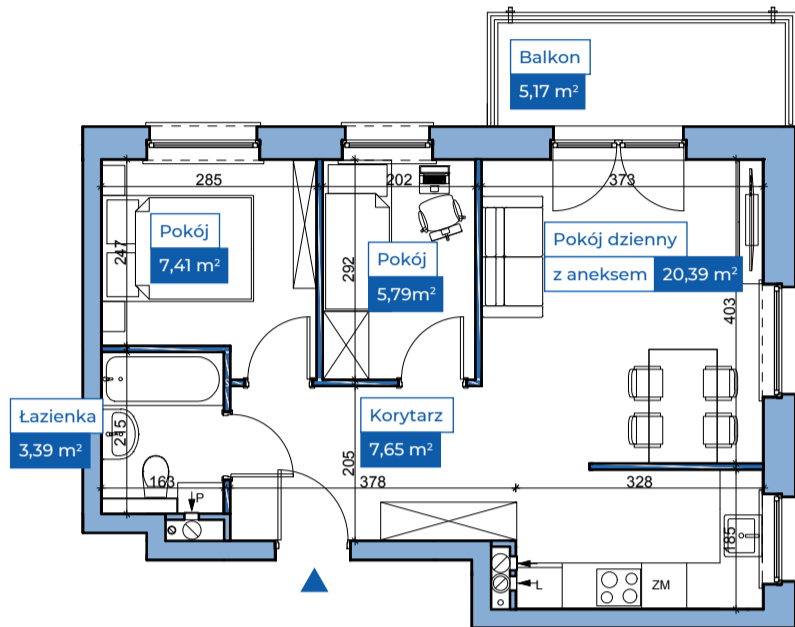

0 5m



SKALA 1:100



Sytuacja

Rzut kondygnacji

Legenda

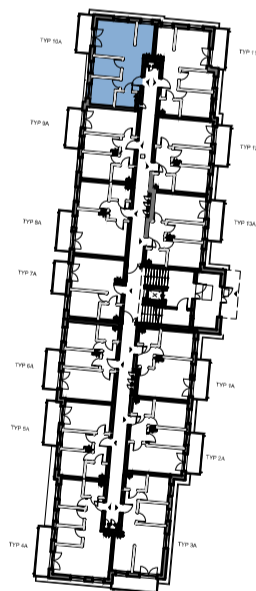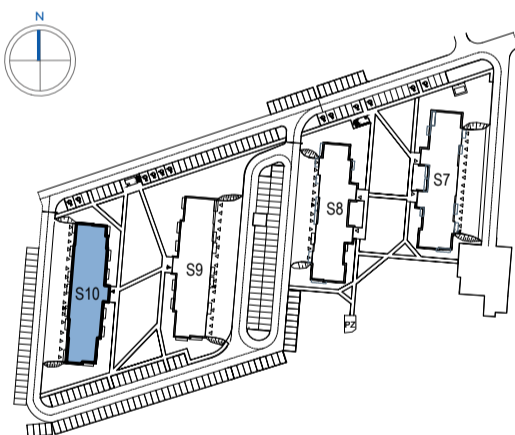

- INSTALACJA GRZEWCZA
- CIEPŁA WODA
- ZIMNA WODA
- INSTALACJE ELEKTRYCZNE
- OŚWIETLENIE
- ROZDZIELNICA MIESZKANIOWA
- TELEKOMUNIKACYJNA SKRZYNIKA MIESZKANIOWA
- GNIAZDO RJ45
- GNIAZDO RTV
- DOMOFON