
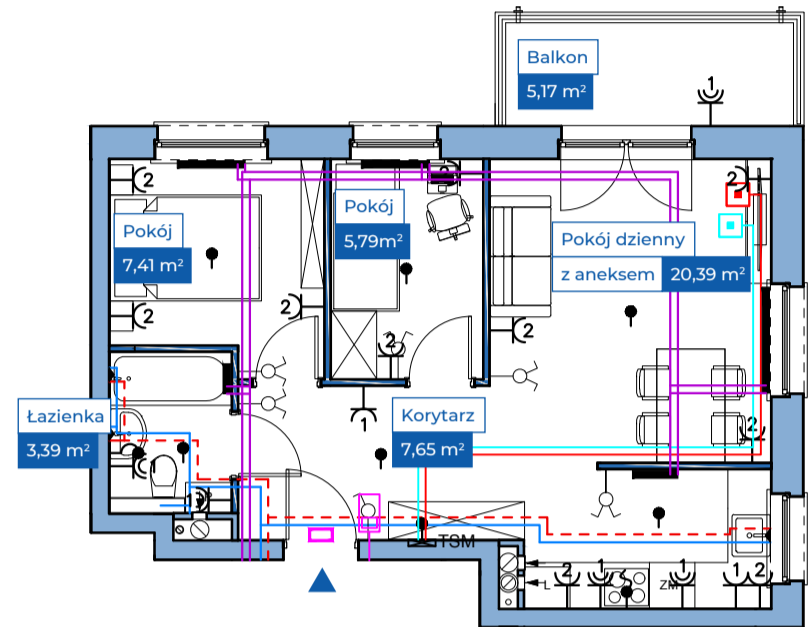


**Przykładowa aranżacja**

**Przebieg instalacji**

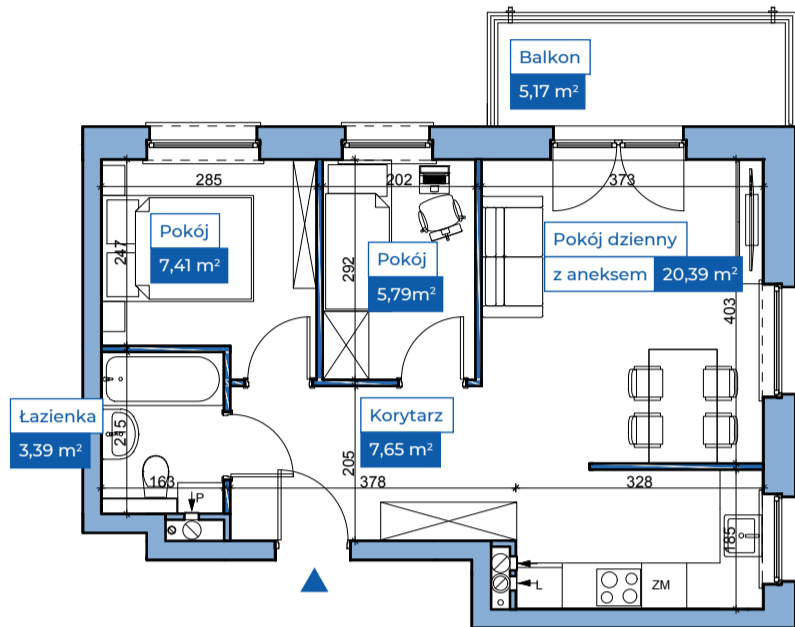

0 5m



SKALA 1:100



**Sytuacja**

**Rzut kondygnacji**

**Legenda**

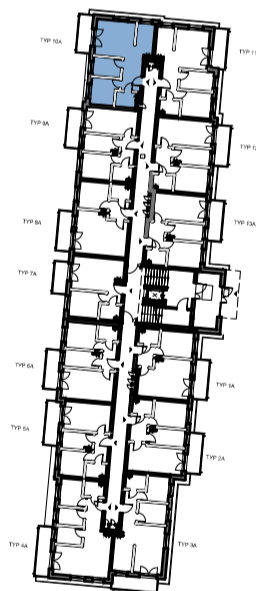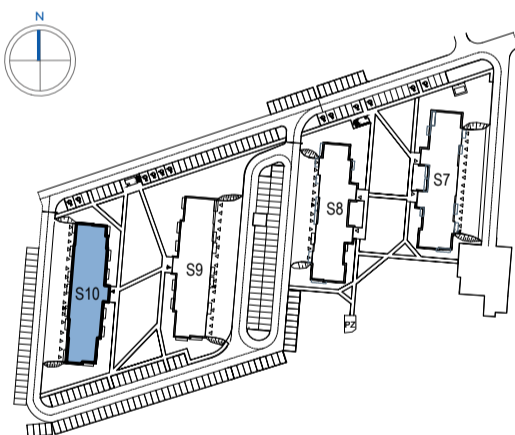

- INSTALACJA GRZEWCZA
- - - CIEPŁA WODA
- ZIMNA WODA
- INSTALACJE ELEKTRYCZNE
- OŚWIETLENIE
- ROZDZIELNICA MIESZKANIOWA
- TSM TELEKOMUNIKACYJNA SKRZYŃKA MIESZKANIOWA
- GNIAZDO RJ45
- GNIAZDO RTV
- DOMOFON