



# WYSZYŃSKIEGO PSTROWSKIEGO

LOKAL  
**43**

KONDYGNACJA  
**IV**

TYP LOKALU  
**K**


POWIERZCHNIA UŻYTKOWA

**41.84 m<sup>2</sup>**

POWIERZCHNIA SPRZEDAŻOWA


**43.08 m<sup>2</sup>**

## PRZYKŁADOWA ARANŻACJA


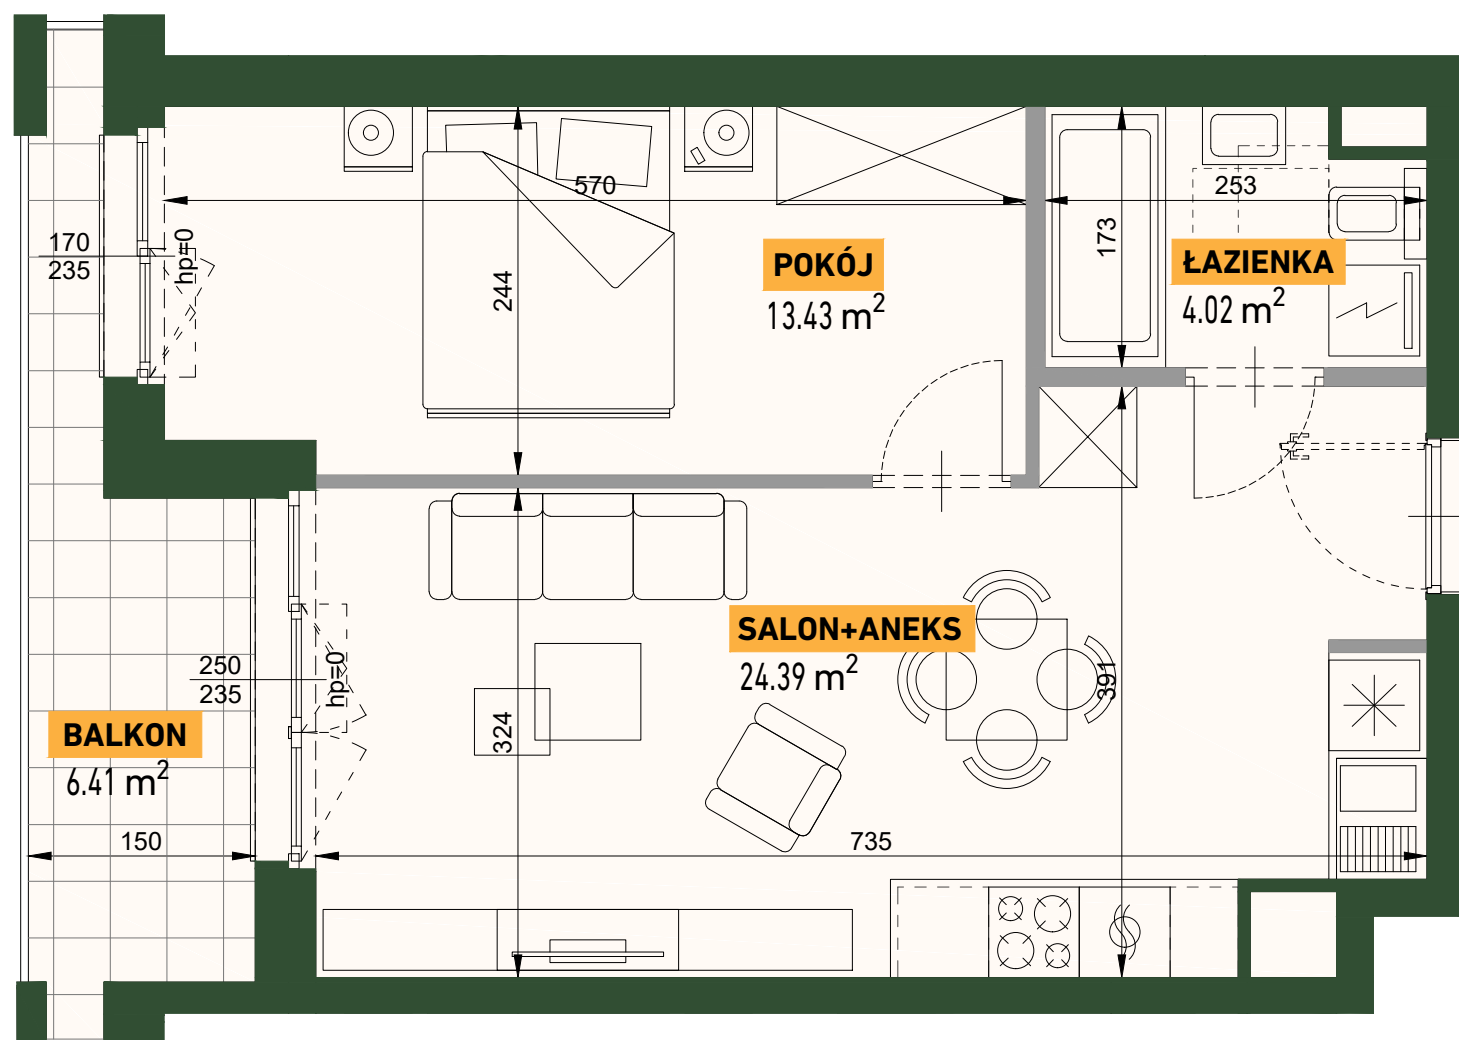


0 5m

SKALA 1:50

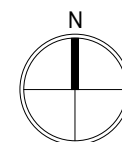

## SYTUACJA

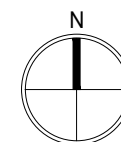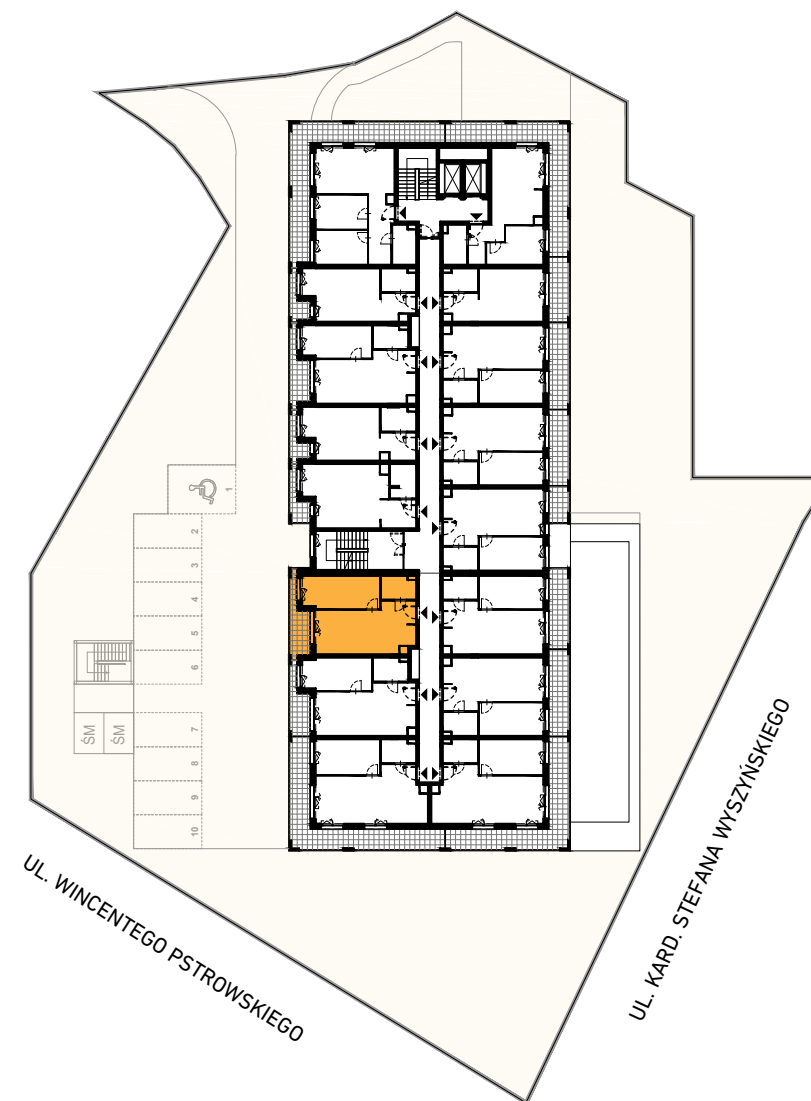

**PROJEKT JEST CHRONIONY PRAWEM AUTORSKIM. WYKORZYSTYWANIE, KOPIOWANIE I ROZPOWSZCZNIANIE BEZ ZGODY I WIEDZY AUTORA JEST ZABRONIONE**

Aranżacja i wyposażenie lokalu są przykładowe i nie stanowią oferty handlowej w rozumieniu kodeksu cywilnego, ani nie mogą stanowić podstawy do dochodzenia jakichkolwiek roszczeń względem sprzedającego. Wymiary podano na podstawie projektu budowlanego. W toku budowy mogą wystąpić różnice w stosunku do projektu, wynikające ze specyfiki prac budowlanych. Powierzchnia użytkowa lokalu została obliczona w oparciu o obowiązujące normy wskazane w Rozporządzeniu właściwego ministra. Powierzchnia sprzedażowa lokalu, uwzględniająca powierzchnię pod ściankami działowymi, służy do ustalenia ceny sprzedaży. Powierzchnia użytkowa lokalu służy do celów ewidencyjnych i wieczystoksięgowych.

DEWELOPER

**WP ARBET**

ul. Budowlana 3  
10-424 Olsztyn

tel. +48 697 611 323  
mieszkania@arbet.olsztyn.pl

ARCHITEKT

**O+O+O**  
ARCHITECTURAL STUDIO

ul. Lutniowa 24/2  
02-388 Warszawa