

# W99

Biuro sprzedaży mieszkań  
W99 sp. z o.o.

Budowlana 3  
10-424 Olsztyn  
tel +48 697 611 323

www.w99.pl  
mieszkania@arbet.olsztyn.pl



**MYRIAGON**<sup>®</sup>  
STUDIO  
ARCHITEKTURY

**W99 / LOKAL 44 / 1. PIĘTRO / TYP N1**

Powierzchnia użytkowa	60,19m <sup>2</sup>
Powierzchnia sprzedażowa	62,15m <sup>2</sup>

Przykładowa aranżacja

Sytuacja

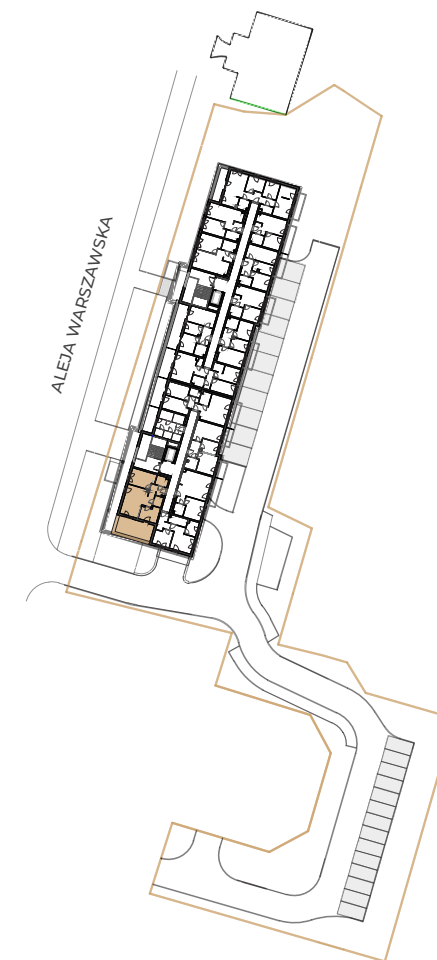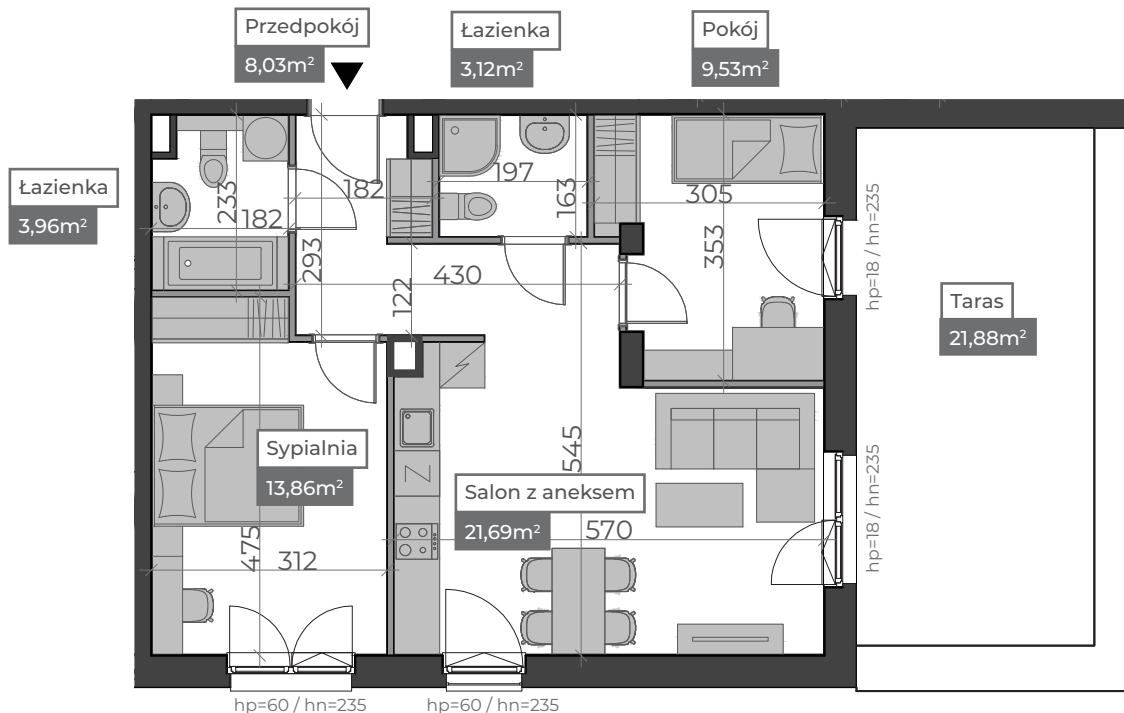

SKALA 1:100

PROJEKT JEST CHRONIONY PRAWEM AUTORSKIM.

WYKORZYSTYWANIE, KOPIOWANIE I ROZPOWSZECHNIANIE BEZ ZGODY I WIEDZY AUTORA JEST ZABRONIONE

Aranżacja i wyposażenie lokalu są przykładowe i nie stanowią oferty handlowej w rozumieniu kodeksu cywilnego, ani nie mogą stanowić podstawy do dochodzenia jakichkolwiek roszczeń względem sprzedającego. Wymiary podano na podstawie projektu budowlanego. W toku budowy mogą wystąpić różnice w stosunku do projektu, wynikające ze specyfiki prac budowlanych. Powierzchnia użytkowa lokalu obliczona została zgodnie z Polską Normą PN-ISO 9836:2015-12 powołaną w rozporządzeniu Ministra Rozwoju z dnia 11 września 2020 r. w sprawie szczegółowego zakresu i formy projektu budowlanego. Powierzchnia sprzedażowa lokalu, uwzględniająca powierzchnię pod ściankami działowymi, służy do ustalenia ceny sprzedaży. Powierzchnia użytkowa lokalu służy do celów ewidencyjnych i wieczystoksięgowych.