

W99

Biuro sprzedaży mieszkań
W99 sp. z o.o.

Budowlana 3
10-424 Olsztyn
tel +48 697 611 323

www.w99.pl
mieszkania@arbet.olsztyn.pl



MYRIAGON[®]
STUDIO
ARCHITEKTURY

W99 / LOKAL 48 / 2. PIĘTRO / TYP M

Powierzchnia użytkowa	43,97m ²
Powierzchnia sprzedażowa	45,65m ²

Przykładowa aranżacja

Sytuacja

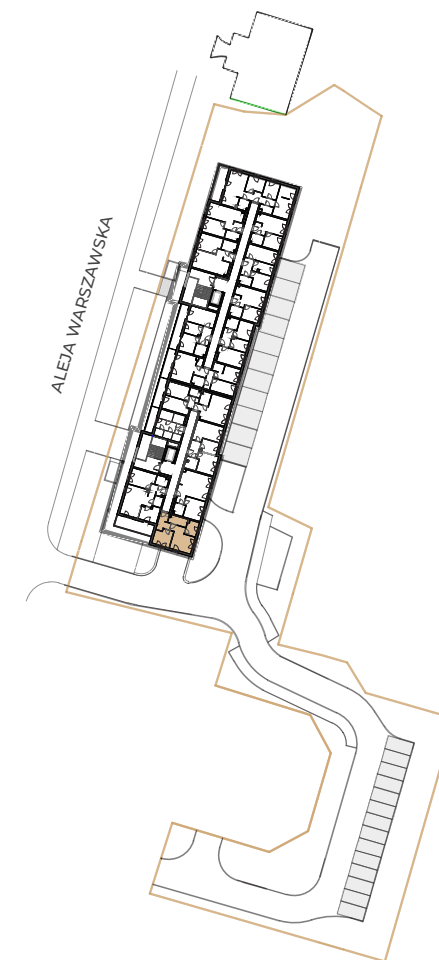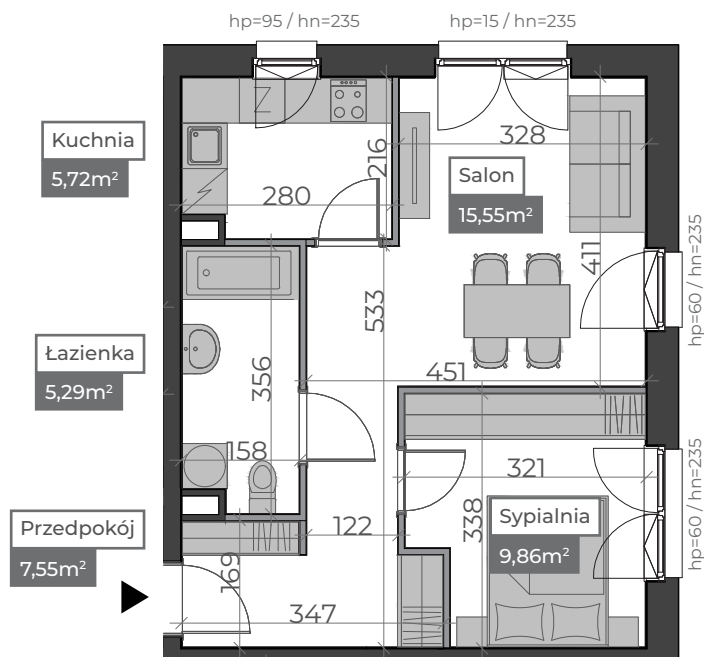

SKALA 1:100

PROJEKT JEST CHRONIONY PRAWEM AUTORSKIM.

WYKORZYSTYWANIE, KOPIOWANIE I ROZPOWSZECHNIANIE BEZ ZGODY I WIEDZY AUTORA JEST ZABRONIONE

Aranżacja i wyposażenie lokalu są przykładowe i nie stanowią oferty handlowej w rozumieniu kodeksu cywilnego, ani nie mogą stanowić podstawy do dochodzenia jakichkolwiek roszczeń względem sprzedającego. Wymiary podano na podstawie projektu budowlanego. W toku budowy mogą wystąpić różnice w stosunku do projektu, wynikające ze specyfiki prac budowlanych. Powierzchnia użytkowa lokalu obliczona została zgodnie z Polską Normą PN-ISO 9836:2015-12 powołaną w rozporządzeniu Ministra Rozwoju z dnia 11 września 2020 r. w sprawie szczegółowego zakresu i formy projektu budowlanego. Powierzchnia sprzedażowa lokalu, uwzględniająca powierzchnię pod ściankami działowymi, służy do ustalenia ceny sprzedaży. Powierzchnia użytkowa lokalu służy do celów ewidencyjnych i wieczystoksięgowych.