



WYSZYŃSKIEGO PSTROWSKIEGO

LOKAL
24

KONDYGNACJA
III

TYP LOKALU
H1



POWIERZCHNIA UŻYTKOWA

45.63 m²

POWIERZCHNIA SPRZEDAŻOWA


46.89 m²

PRZYKŁADOWA ARANŻACJA

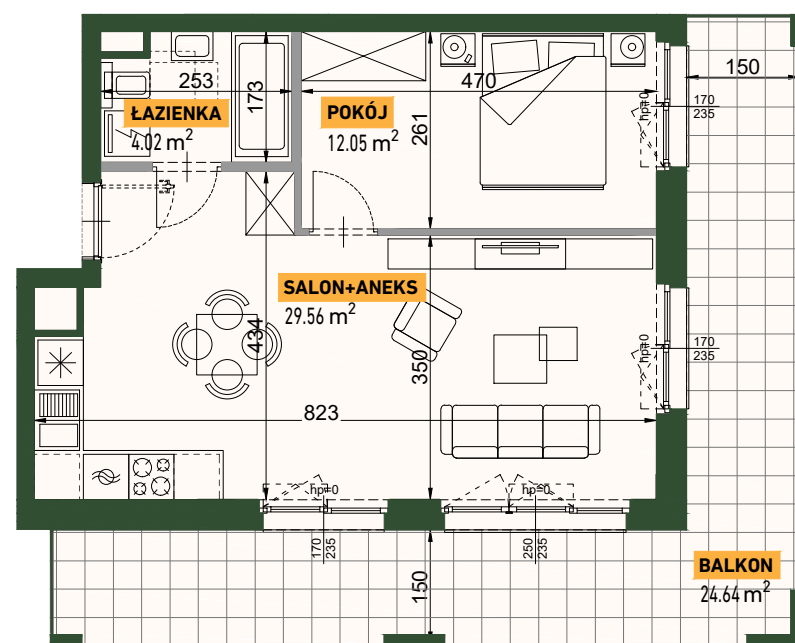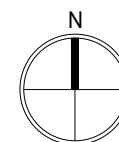

SKALA 1:100

SYTUACJA

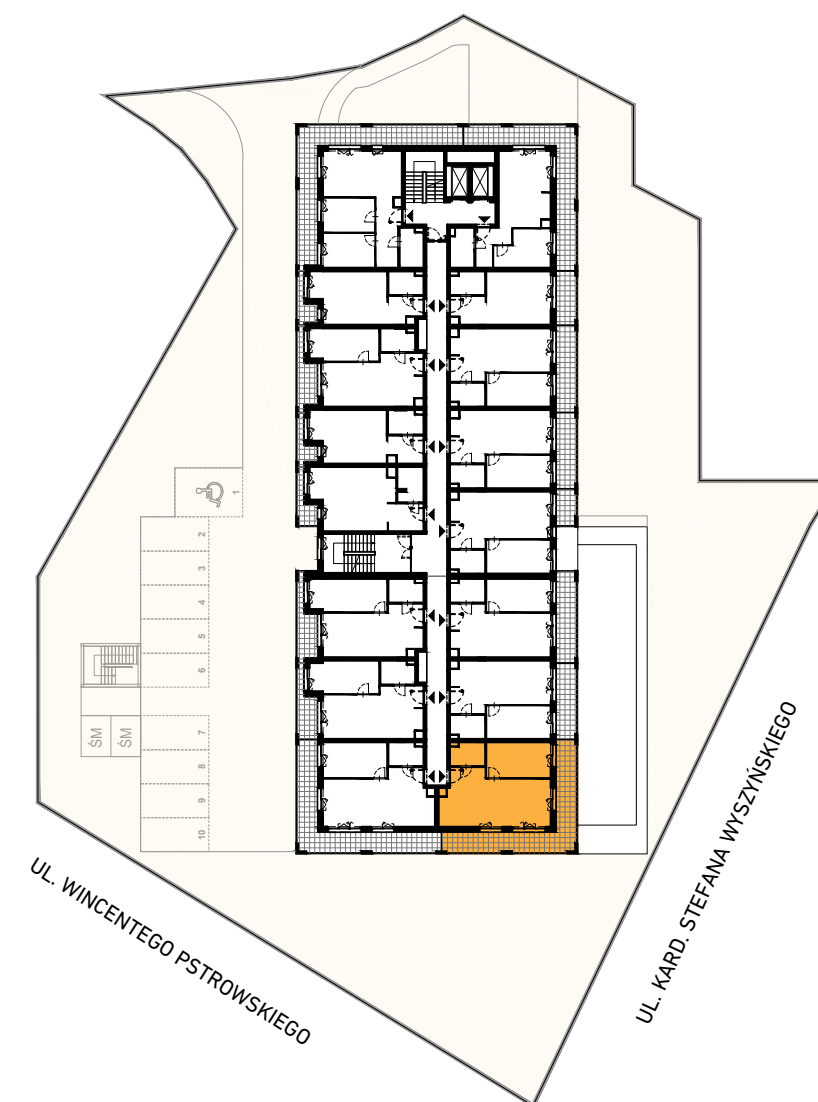

PROJEKT JEST CHRONIONY PRAWEM AUTORSKIM. WYKORZYSTYWANIE, KOPIOWANIE I ROZPOWSZCHNIANIE BEZ ZGODY I WIEDZY AUTORA JEST ZABRONIONE

Aranżacja i wyposażenie lokalu są przykładowe i nie stanowią oferty handlowej w rozumieniu kodeksu cywilnego, ani nie mogą stanowić podstawy do dochodzenia jakichkolwiek roszczeń względem sprzedającego. Wymiary podano na podstawie projektu budowlanego. W toku budowy mogą wystąpić różnice w stosunku do projektu, wynikające ze specyfiki prac budowlanych. Powierzchnia użytkowa lokalu została obliczona w oparciu o obowiązujące normy wskazane w Rozporządzeniu właściwego ministra z dnia 11 września 2020r. w sprawie szczegółowego zakresu i formy projektu budowlanego. Powierzchnia użytkowa lokalu służy do celów ewidencyjnych i wieczystoksięgowych.

DEWELOPER



ul. Budowlana 3
10-424 Olsztyn

tel. +48 697 611 323
mieszkania@arbet.olsztyn.pl

ARCHITEKT



ul. Lutniowa 24/2
02-388 Warszawa