

W99

Biuro sprzedaży mieszkań
W99 sp. z o.o.

Budowlana 3
10-424 Olsztyn
tel +48 697 611 323

www.w99.pl
mieszkania@arbet.olsztyn.pl


MYRIAGON[®]
STUDIO
ARCHITEKTURY

W99 / LOKAL 46 / 2. PIĘTRO / TYP K

Powierzchnia użytkowa	47,87m ²
Powierzchnia sprzedażowa	49,44m ²

Przykładowa aranżacja


Sytuacja

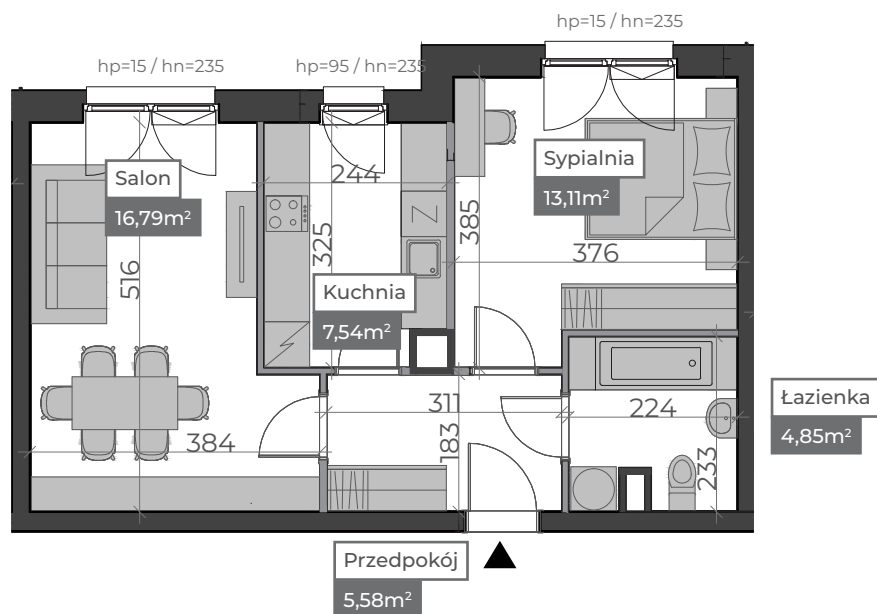

SKALA 1:100

PROJEKT JEST CHRONIONY PRAWEM AUTORSKIM.

WYKORZYSTYWANIE, KOPIOWANIE I ROZPOWSZECHNIANIE BEZ ZGODY I WIEDZY AUTORA JEST ZABRONIONE

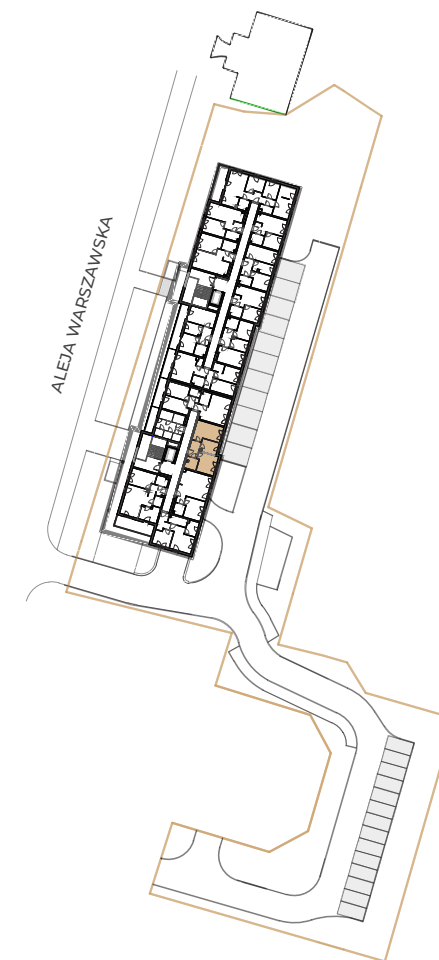

Aranżacja i wyposażenie lokalu są przykładowe i nie stanowią oferty handlowej w rozumieniu kodeksu cywilnego, ani nie mogą stanowić podstawy do dochodzenia jakichkolwiek roszczeń względem sprzedającego. Wymiary podano na podstawie projektu budowlanego. W toku budowy mogą wystąpić różnice w stosunku do projektu, wynikające ze specyfiki prac budowlanych. Powierzchnia użytkowa lokalu została obliczona w oparciu o obowiązujące normy wskazane w Rozporządzeniu właściwego ministra. Powierzchnia użytkowa lokalu służy do celów ewidencyjnych i wieczystoksięgowych.