

# W99

Biuro sprzedaży mieszkań  
W99 sp. z o.o.

Budowlana 3  
10-424 Olsztyn  
tel +48 697 611 323

www.w99.pl  
mieszkania@arbet.olsztyn.pl



**MYRIAGON**<sup>®</sup>  
STUDIO  
ARCHITEKTURY

**W99 / LOKAL 28 / 4. PIĘTRO / TYP A**

Powierzchnia użytkowa	45,00m <sup>2</sup>
Powierzchnia sprzedażowa	46,23m <sup>2</sup>

Przykładowa aranżacja

Sytuacja

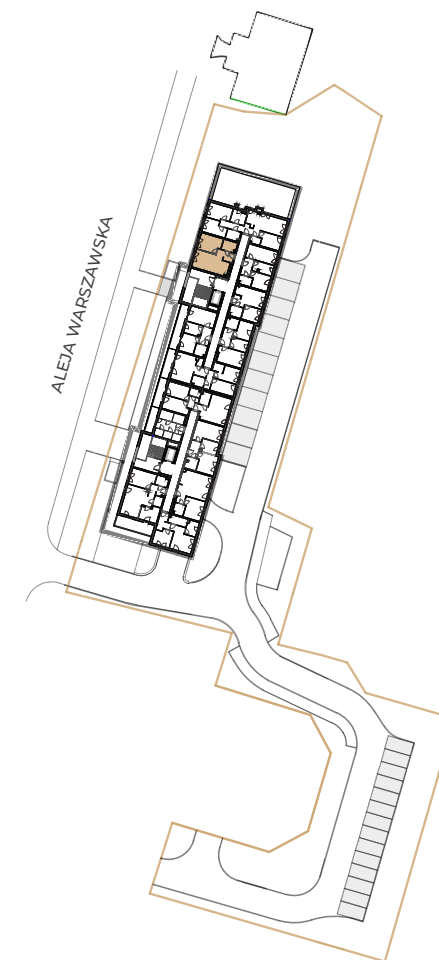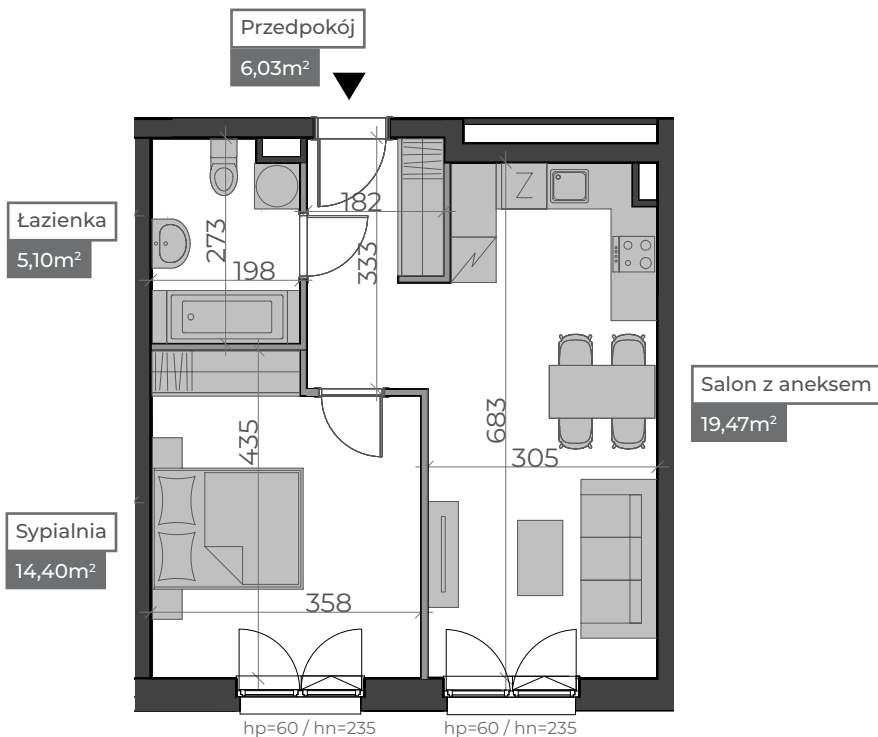

SKALA 1:100

PROJEKT JEST CHRONIONY PRAWEM AUTORSKIM.

WYKORZYSTYWANIE, KOPIOWANIE I ROZPOWSZECHNIANIE BEZ ZGODY I WIEDZY AUTORA JEST ZABRONIONE

Aranżacja i wyposażenie lokalu są przykładowe i nie stanowią oferty handlowej w rozumieniu kodeksu cywilnego, ani nie mogą stanowić podstawy do dochodzenia jakichkolwiek roszczeń względem sprzedającego. Wymiary podano na podstawie projektu budowlanego. W toku budowy mogą wystąpić różnice w stosunku do projektu, wynikające ze specyfiki prac budowlanych. Powierzchnia użytkowa lokalu została obliczona w oparciu o obowiązujące normy wskazane w Rozporządzeniu właściwego ministra. Powierzchnia użytkowa lokalu służy do celów ewidencyjnych i wieczystoksięgowych.